

Kopia mapy zasadniczej

Skala mapy 1:500

Godło arkusza mapy	6.201.27.0712
Jednostka ewid.	M. Grudziądz
Obręb ewid.	0035 035
Numer działki	50, 51 i inne
Ulica, nr	
Układ współrz. płaskich	2000/18
Układ wysokości	PL-EVRF2007-NH

Poświadczam zgodność niniejszej kopii z treścią materiału państwowego zasobu geodezyjnego i kartograficznego	
Numer sprawy	GN-I.6642.2.131.2021
Nazwa materiału zasobu	Kopia mapy zasadniczej
Data wykonania kopii	2021-03-08
Sporządził(a): Wojciech Matczyński	

Organ prowadzący państwowy zasób geodezyjny i kartograficzny

PREZYDENT GRUDZIĄDZA
ul. Ratuszowa 1, 86-300 Grudziądz

Nazwa materiału zasobu

MAPA ZASADNICZA

Identyfikator ewidencyjny materiału zasobu-operatu technicznego

P.0462. 2015.1


Data wykonania kopii

2021-03-08

Imię, nazwisko i podpis osoby reprezentującej organ



MAPA INFORMACYJNA		1:500
LOKALIZACJA:	DZIAŁKA NR 49,50,51,52,55,58,59,60,62,63,66 OBREB 34 UL. MAŁOMYŃSKA 1, 86-300 GRUDZIĄDZ	
INWESTOR:	POWIAT GRUDZIĄDZKI UL. MAŁOMYŃSKA 1 86-300 GRUDZIĄDZ	
STADIUM:	PROJEKT BUDOWLANY	DATA: KWIECIEŃ 2021
PROJEKTANCI:	mgr inż. Krzysztof Nowacka KUP/0001/POOK/09	
RYSUNEK NR:		

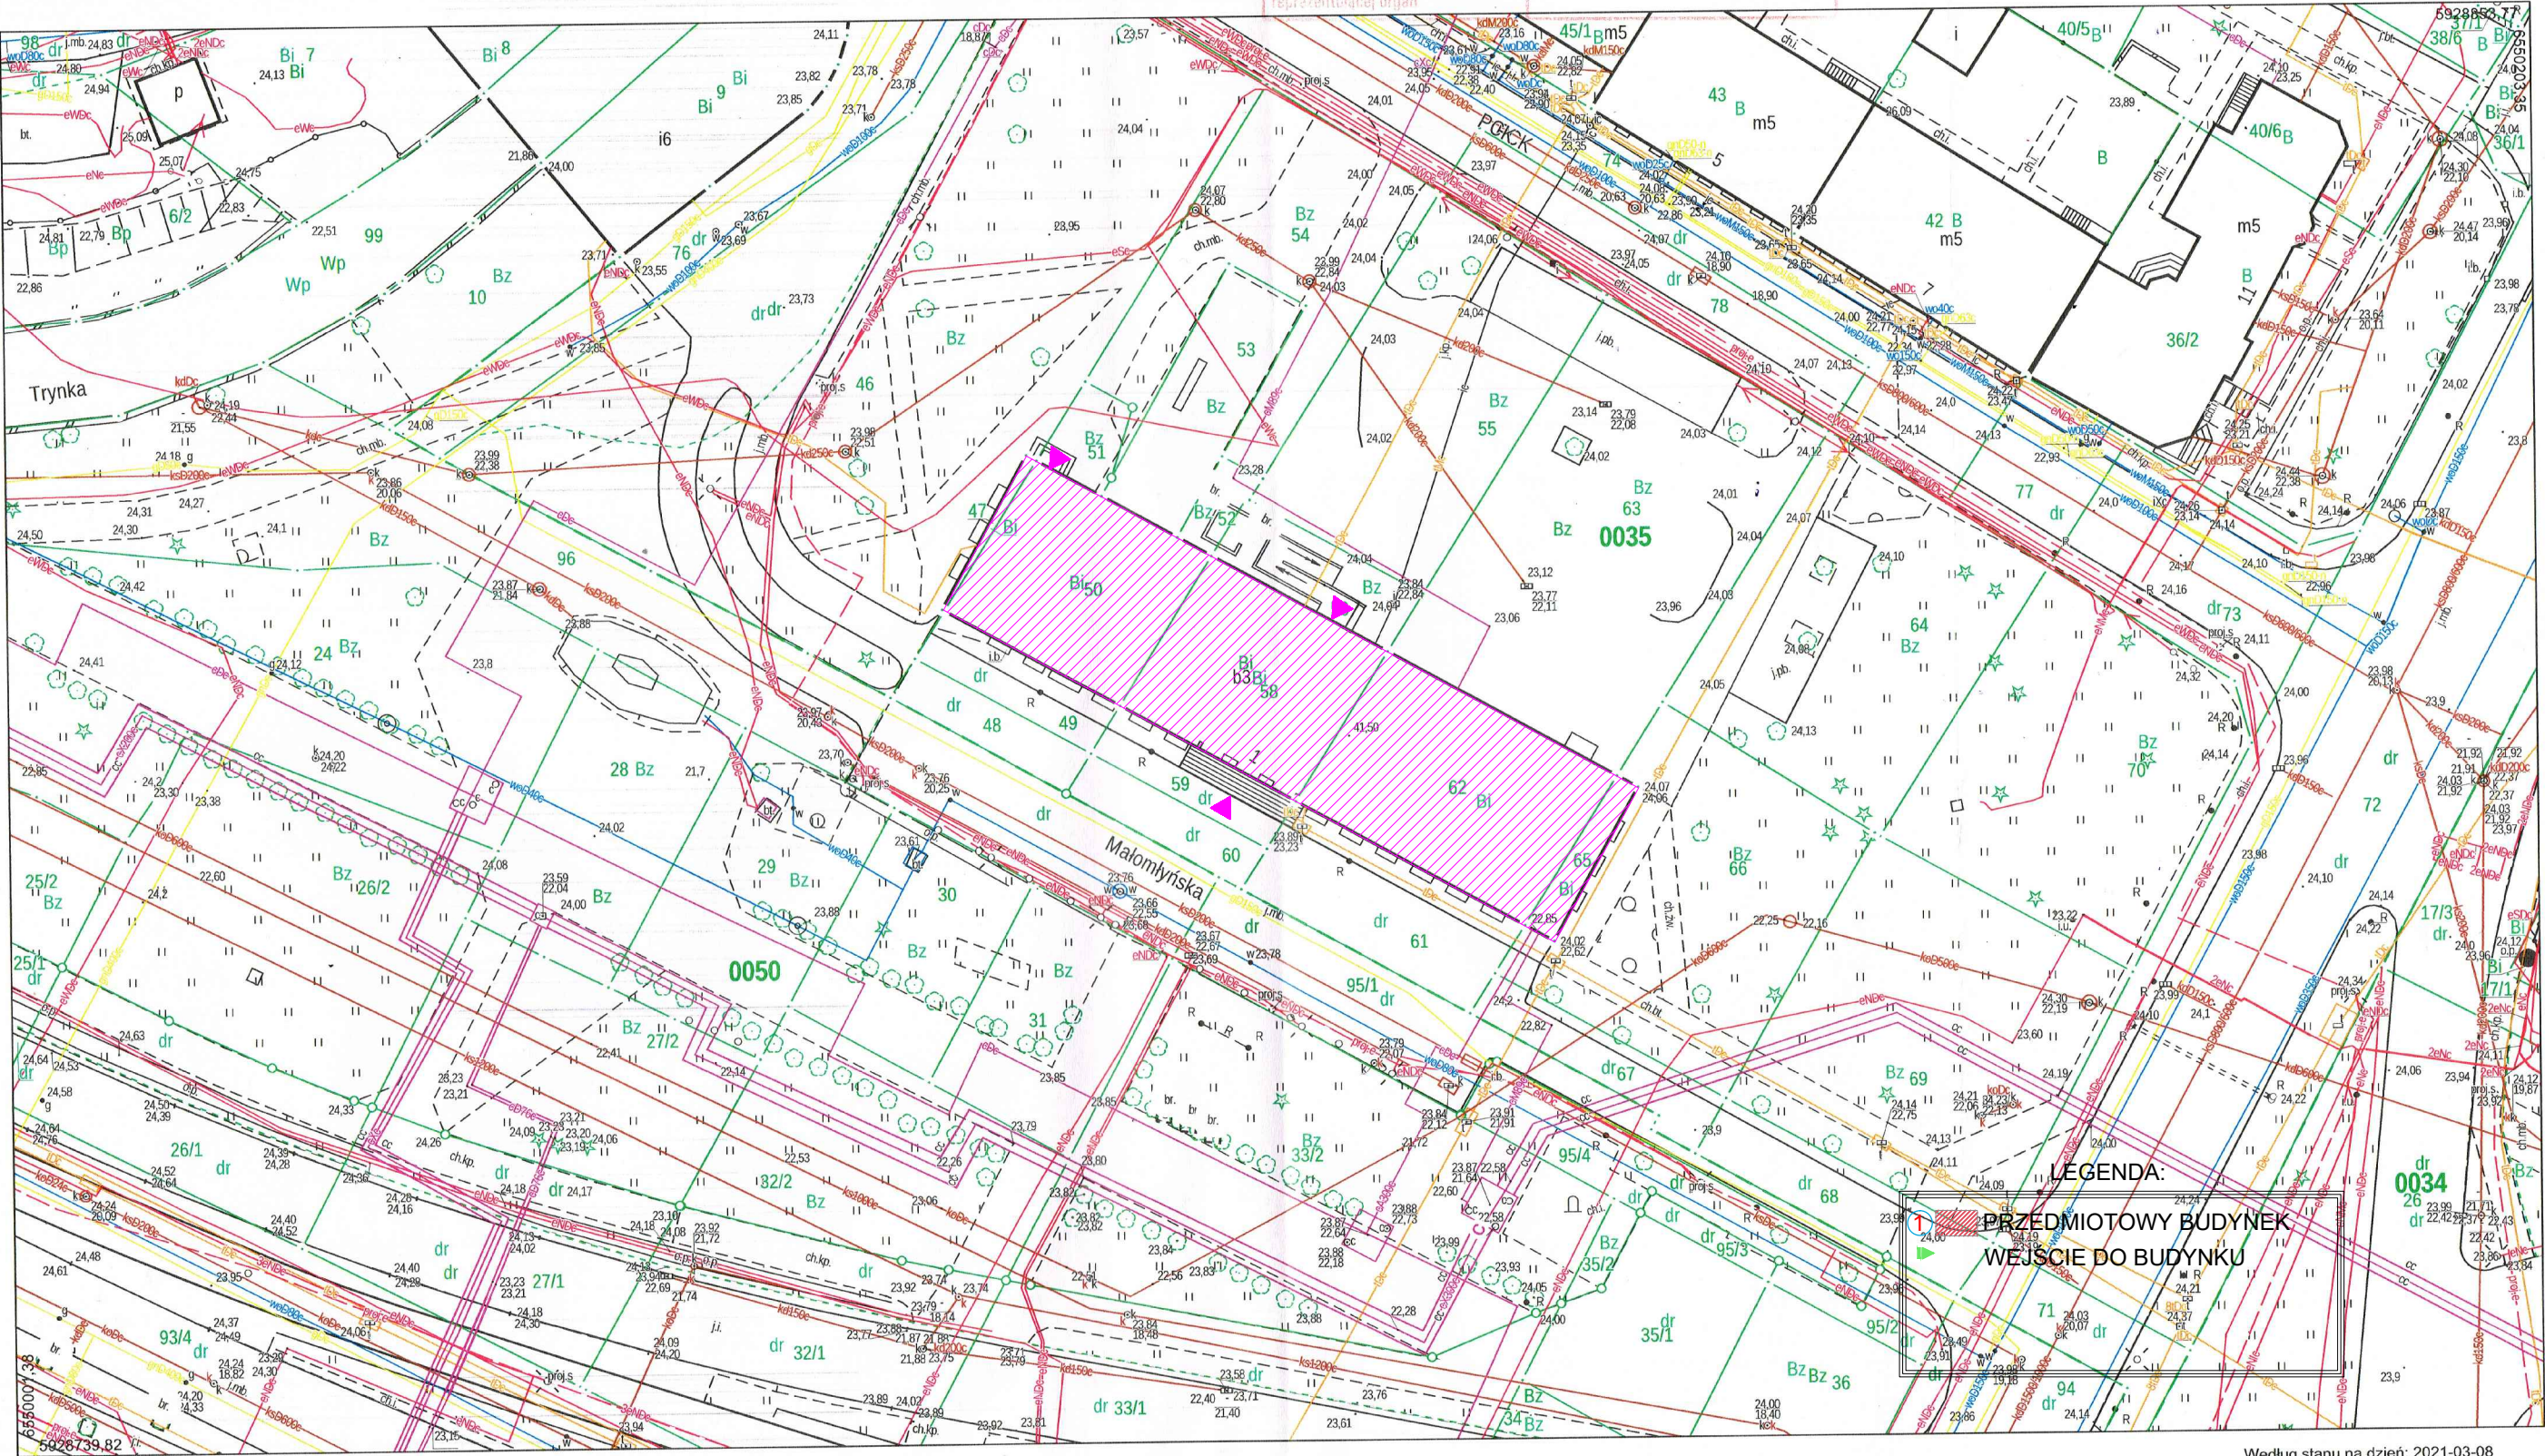

Według stanu na dzień: 2021-03-08